


Утверждена
постановлением Администрации Краснооктябрьского муниципального
(наименование документа об утверждении, включая наименования органов государственной власти или
округа Нижегородской области
органов местного самоуправления, принявших решение об утверждении схемы или
подписавших соглашение о перераспределении земельных участков)
от _____ № _____

**Схема расположения земельного участка или земельных
участков на кадастровом плане территории**

Площадь земельного участка 503 м ² <small>(указывается проектная площадь образуемого земельного участка, вычисленная с использованием федеральной государственной географической информационной системы, обеспечивающей функционирование национальной системы пространственных данных, которой является федеральная государственная географическая информационная система "Единая цифровая платформа "Национальная система пространственных данных" (далее - информационная система), или иных технологических и программных средств с округлением до 1 квадратного метра. Указанное значение площади земельного участка может быть уточнено при проведении кадастровых работ не более чем на десять процентов)</small>		
Обозначение характерных точек границ	Координаты, МСК-52 зона 2, м <small>(указываются в случае подготовки схемы расположения земельного участка с использованием информационной системы или иных технологических и программных средств. Значения координат, полученные с использованием указанных технологических и программных средств, указываются с округлением до 0,01 метра)</small>	
	X	Y
1	2	3
н1	428 519,39	2 304 878,93
н2	428 566,07	2 304 916,38
н3	428 570,84	2 304 910,32
н4	428 579,09	2 304 917,32
н5	428 588,67	2 304 925,59
н6	428 579,19	2 304 935,35
н7	428 562,86	2 304 920,49
н8	428 564,09	2 304 918,87
н9	428 517,11	2 304 881,59
н1	428 519,39	2 304 878,93

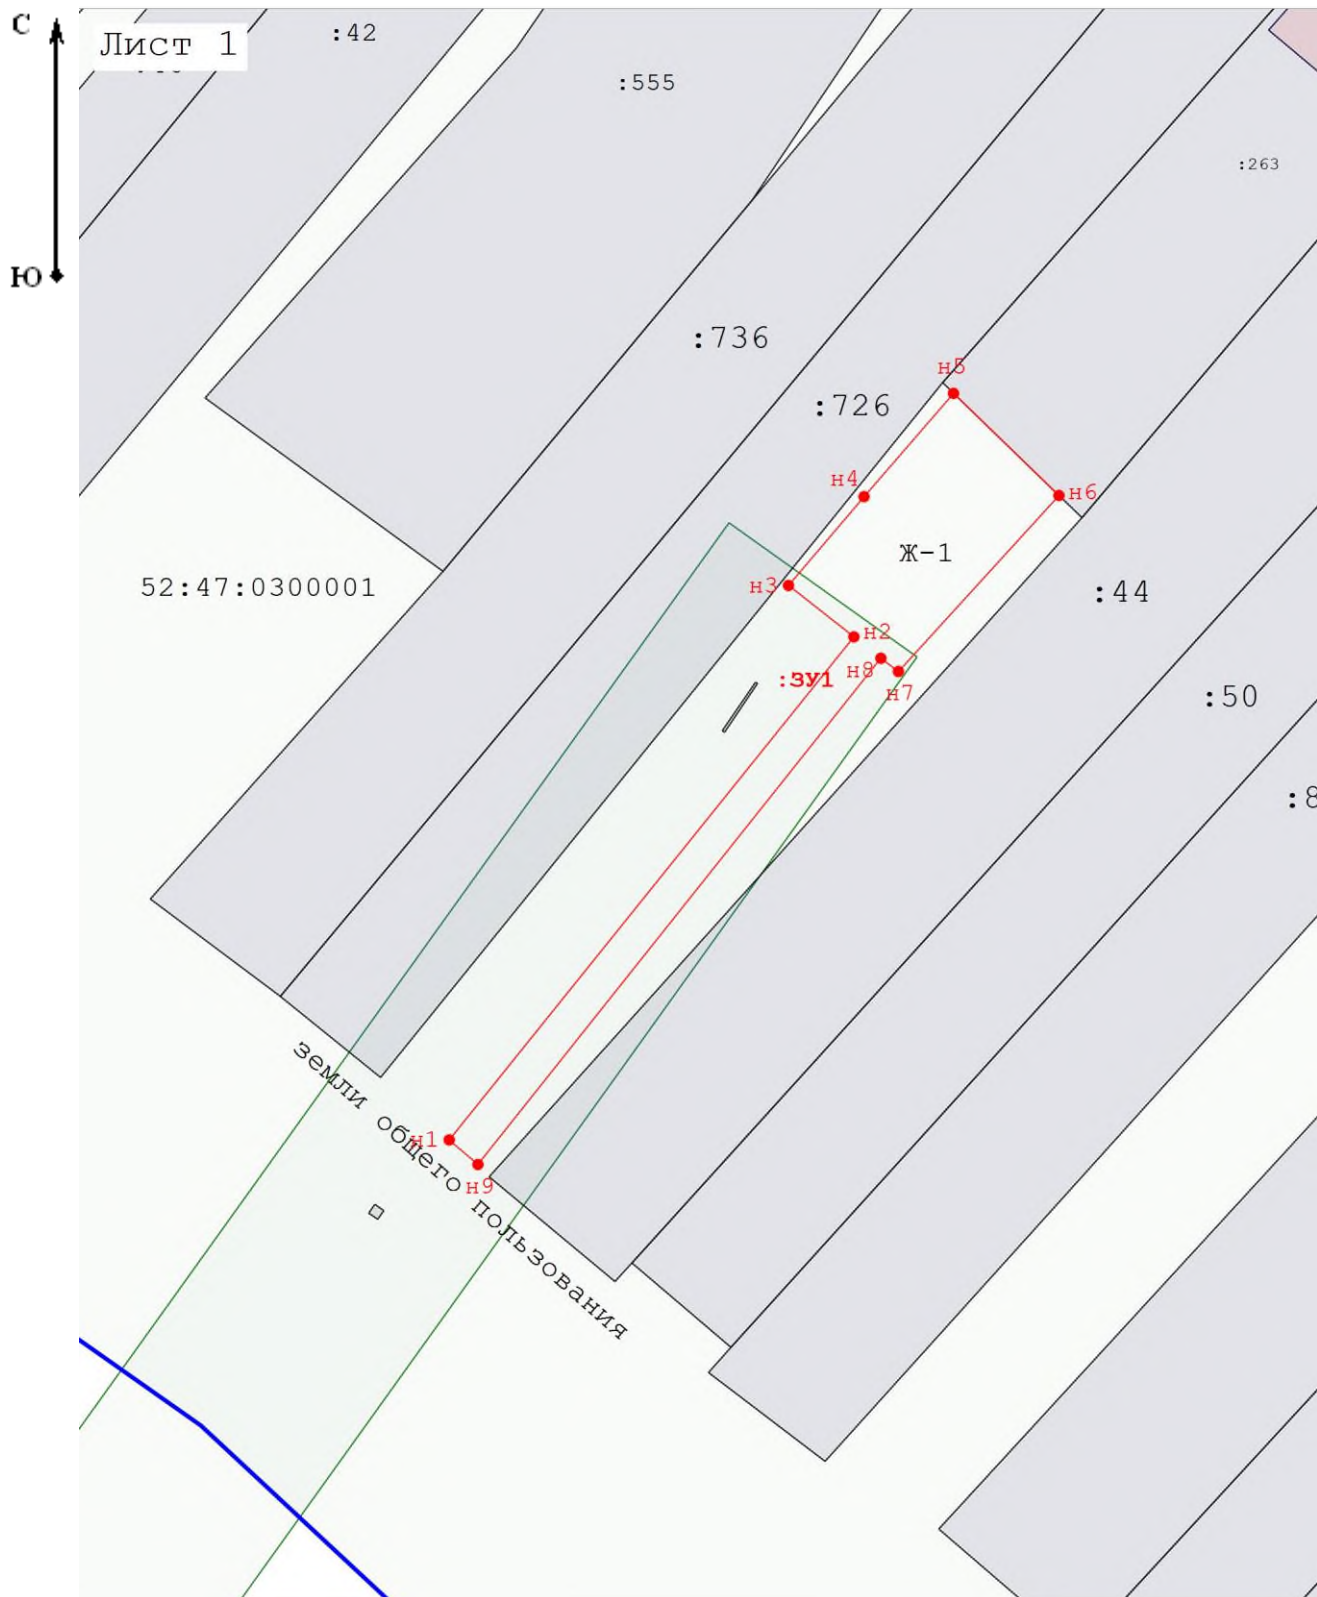

Масштаб 1:700

Условные обозначения:

52:47:0300003 - номер кадастрового квартала

:3у1 - обозначение образуемого земельного участка

н15 - обозначение образуемой точки земельного участка