


ПЛАН ТРАССЫ по объекту: "Антенно-мачтовое сооружение связи"

Каталог координат (МСК-52, зона 2)				
№ точки	X	Y	Длина линии (м)	Дирекционный угол
1	409 442,55	2 308 052,80	7,23	150° 46,6'
2	409 436,24	2 308 056,33	15,00	240° 41,9'
3	409 428,90	2 308 043,25	8,31	330° 45,0'
4	409 436,15	2 308 039,19	4,20	330° 44,8'
5	409 439,81	2 308 037,14	7,83	60° 42,4'
6	409 443,64	2 308 043,97	4,74	154° 30,2'
7	409 439,36	2 308 046,01	7,50	64° 50,1'
1	409 442,55	2 308 052,80		

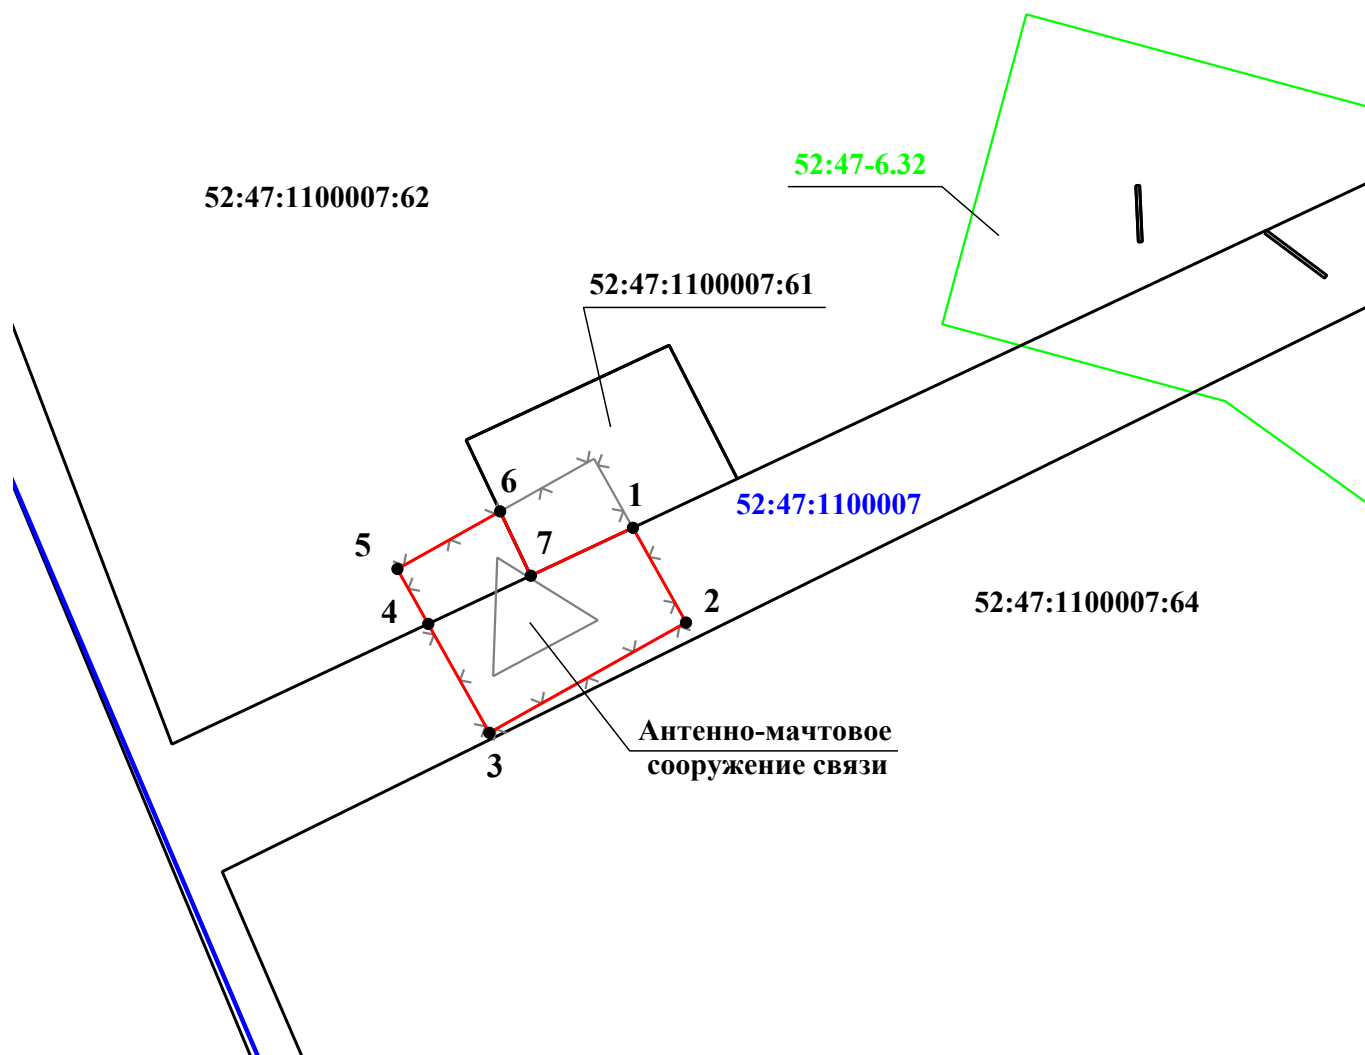

Масштаб 1:500

Условные обозначения

- - граница предполагаемых к использованию земель, части земельного участка
- 00:00:0000000 - граница кадастрового квартала, его номер
- 00:00:0000000:00 - граница земельного участка учтенного в ЕГРН, его кадастровый номер
- 00:00-0.000 - граница зоны с особыми условиями использования территории, её реестровый номер