

Утверждена

постановлением Администрации Краснооктябрьского муниципального

(наименование документа об утверждении, включая наименования органов государственной власти или

округа Нижегородской области

органов местного самоуправления, принявших решение об утверждении схемы или



подписавших соглашение о перераспределении земельных участков)

от

№

Схема расположения земельного участка или земельных
участков на кадастровом плане территории

Площадь земельного участка2 500 м²		
(указывается проектная площадь образуемого земельного участка, вычисленная с использованием федеральной государственной географической информационной системы, обеспечивающей функционирование национальной системы пространственных данных, которой является федеральная государственная географическая информационная система "Единая цифровая платформа "Национальная система пространственных данных" (далее - информационная система), или иных технологических и программных средств с округлением до 1 квадратного метра. Указанное значение площади земельного участка может быть уточнено при проведении кадастровых работ не более чем на десять процентов)		
Обозначение характерных точек границ	Координаты, МСК-52 зона 2, м	
	(указываются в случае подготовки схемы расположения земельного участка с использованием информационной системы или иных технологических и программных средств. Значения координат, полученные с использованием указанных технологических и программных средств, указываются с округлением до 0,01 метра)	
	X	Y
1	2	3
н1	416 862,69	2 320 478,48
н2	416 819,66	2 320 502,57
н3	416 791,50	2 320 448,95
н4	416 819,73	2 320 432,36
н1	416 862,69	2 320 478,48

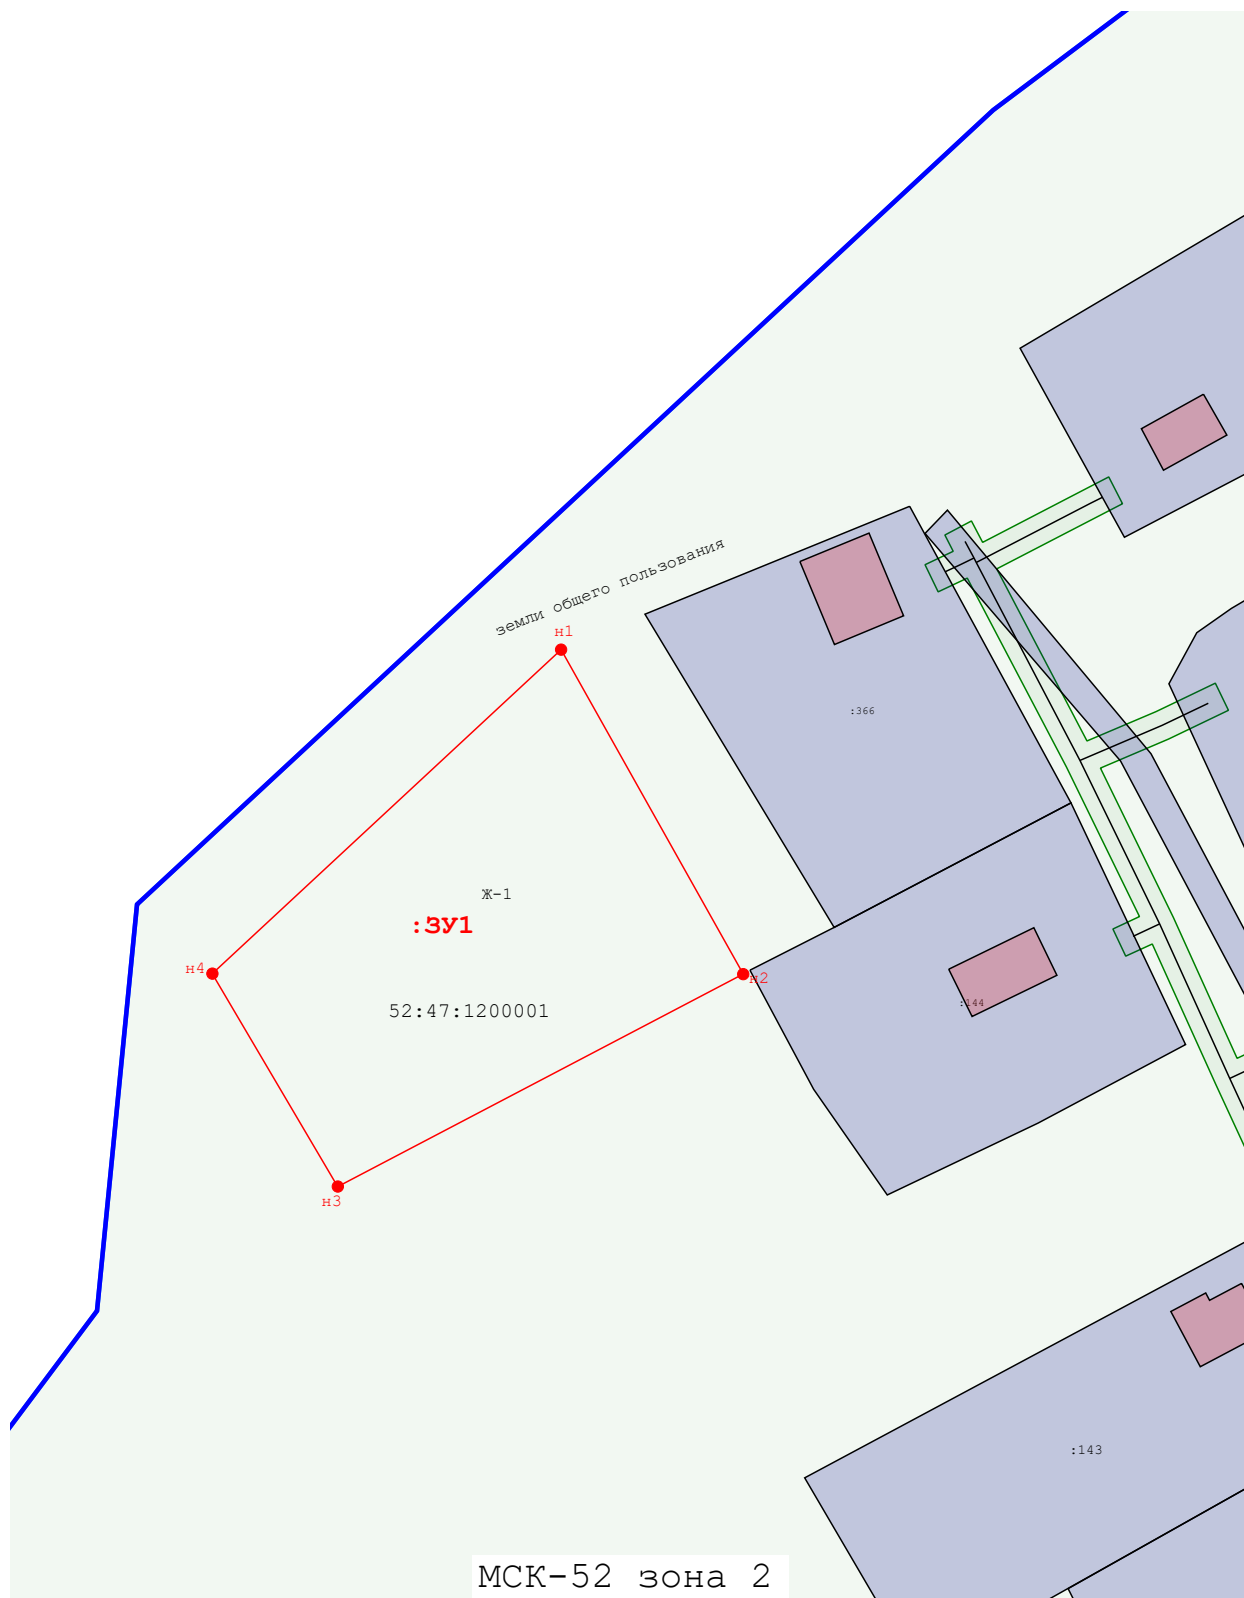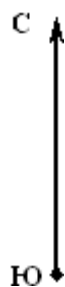

МСК-52 зона 2

Масштаб 1:1 000

Условные обозначения:

52:47:0300003 - номер кадастрового квартала

:3У1 - обозначение образуемого земельного участка

 - обозначение образуемой точки земельного участка