

УТВЕРЖДЕНА

постановлением Администрации Краснооктябрьского муниципального

(наименование документа об утверждении, включая наименования органов государственной власти или

округа Нижегородской области

органов местного самоуправления, принявших решение об утверждении схемы или

подписавших соглашение о перераспределении земельных участков)

от _____

№


**Схема расположения земельного участка или земельных
участков на кадастровом плане территории**

Площадь земельного участка 2 000 м²

(указывается проектная площадь образуемого земельного участка, вычисленная с использованием федеральной государственной географической информационной системы, обеспечивающей функционирование национальной системы пространственных данных, которой является федеральная государственная географическая информационная система "Единая цифровая платформа "Национальная система пространственных данных" (далее - информационная система), или иных технологических и программных средств с округлением до 1 квадратного метра. Указанное значение площади земельного участка может быть уточнено при проведении кадастровых работ не более чем на десять процентов)

Обозначение характерных точек границ	Координаты, МСК-52 зона 2, м	
	X	Y
1	2	3
н1	416 124,10	2 321 976,17
н2	416 132,50	2 322 015,34
н3	416 083,90	2 322 026,79
н4	416 075,44	2 321 987,69
н1	416 124,10	2 321 976,17

Адрес: Российская Федерация, Нижегородская область, муниципальный округ
Краснооктябрьский, село Медяна, улица Московская, земельный участок 14

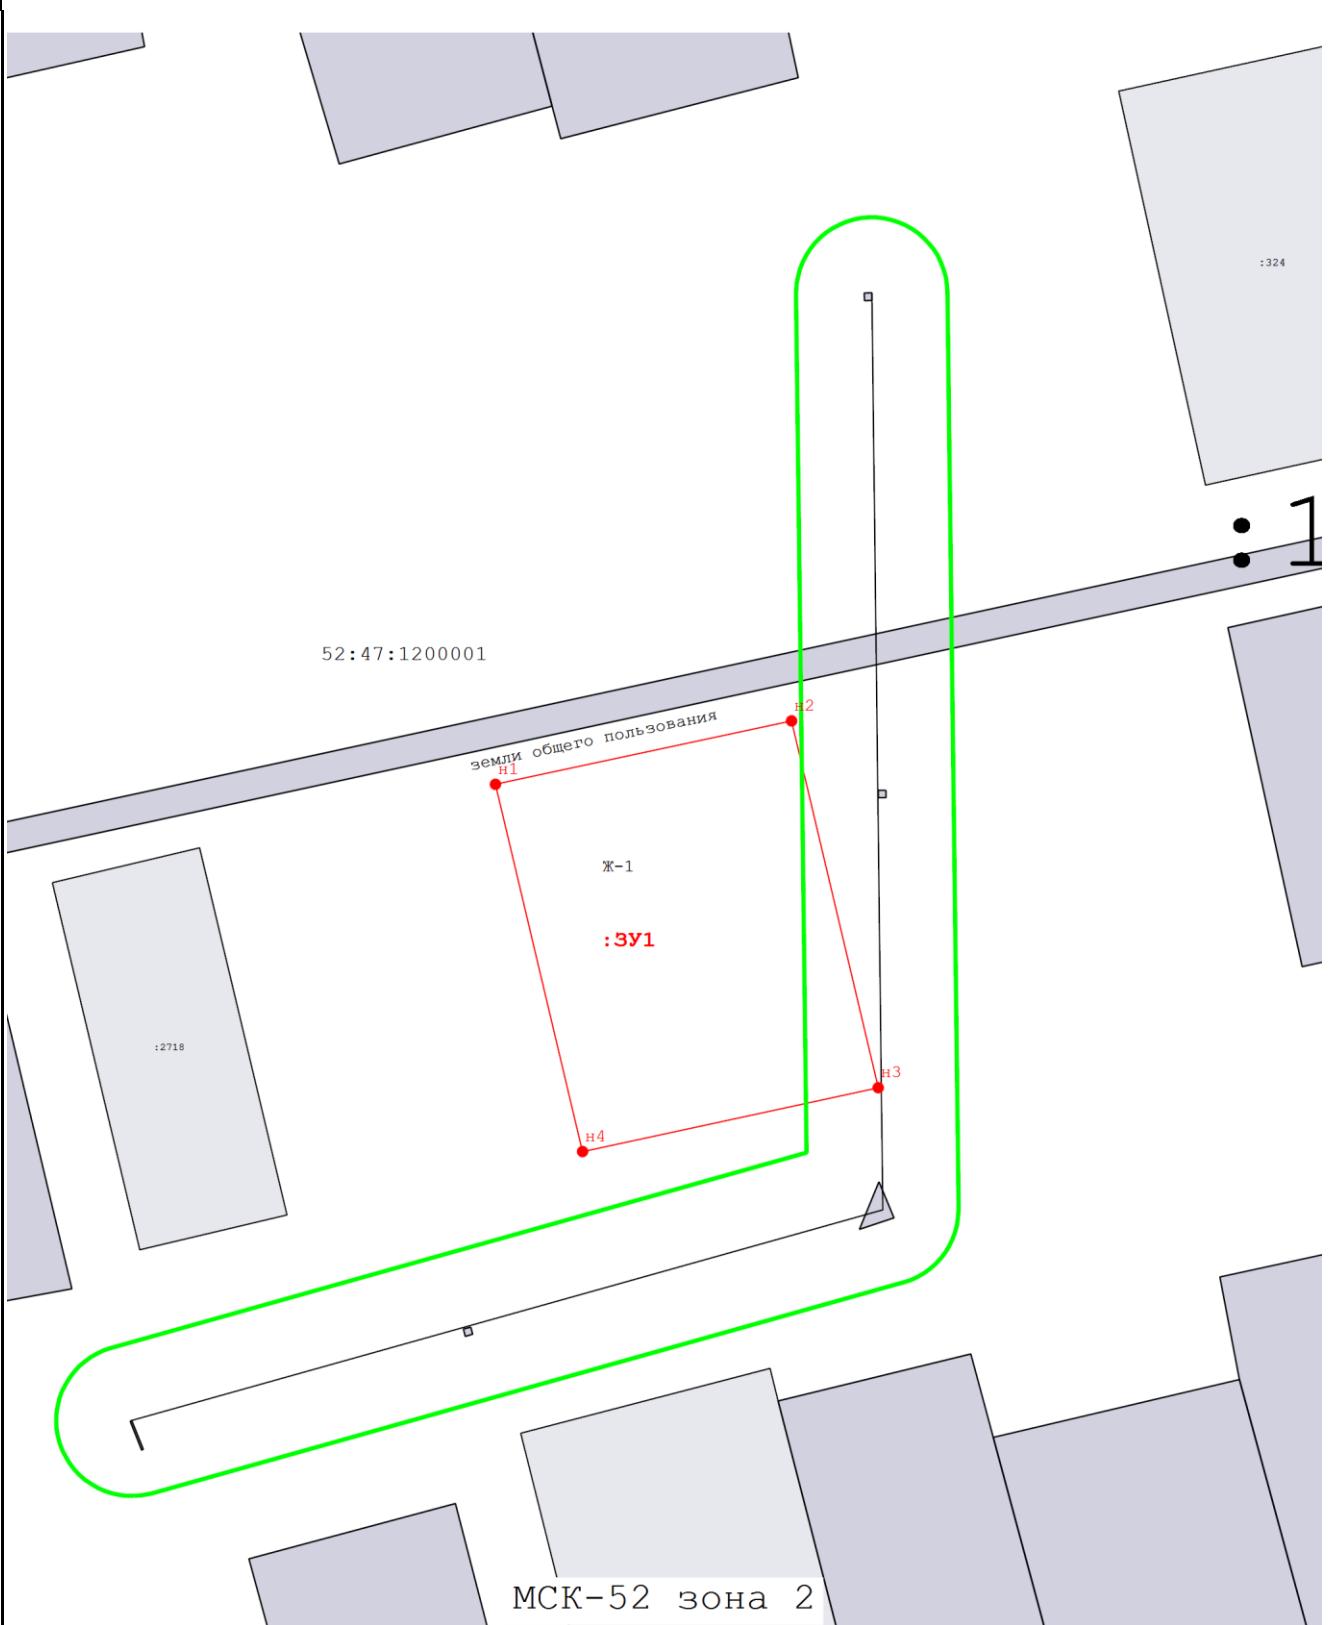

Масштаб 1:1 000

Условные обозначения:

52:47:0300003 - номер кадастрового квартала

 - обозначение образуемой точки земельного участка

:1519 - обозначение уточняемого земельного участка