


Утверждена
постановлением Администрации Краснооктябрьского муниципального
(наименование документа об утверждении, включая наименования органов государственной власти или
округа Нижегородской области
органов местного самоуправления, принявших решение об утверждении схемы или
подписавших соглашение о перераспределении земельных участков)


от _____ № _____

**Схема расположения земельного участка или земельных
участков на кадастровом плане территории**

Площадь земельного участка 1 500 м ² (указывается проектная площадь образуемого земельного участка, вычисленная с использованием федеральной государственной географической информационной системы, обеспечивающей функционирование национальной системы пространственных данных, которой является федеральная государственная географическая информационная система "Единая цифровая платформа "Национальная система пространственных данных" (далее - информационная система), или иных технологических и программных средств с округлением до 1 квадратного метра. Указанное значение площади земельного участка может быть уточнено при проведении кадастровых работ не более чем на десять процентов)		
Обозначение характерных точек границ	Координаты, МСК-52 зона 2, м (указываются в случае подготовки схемы расположения земельного участка с использованием информационной системы или иных технологических и программных средств. Значения координат, полученные с использованием указанных технологических и программных средств, указываются с округлением до 0,01 метра)	
	X	Y
1	2	3
н1	416 123,65	2 321 881,97
н2	416 117,49	2 321 852,61
н3	416 166,43	2 321 842,34
н4	416 172,56	2 321 871,71
н1	416 123,65	2 321 881,97

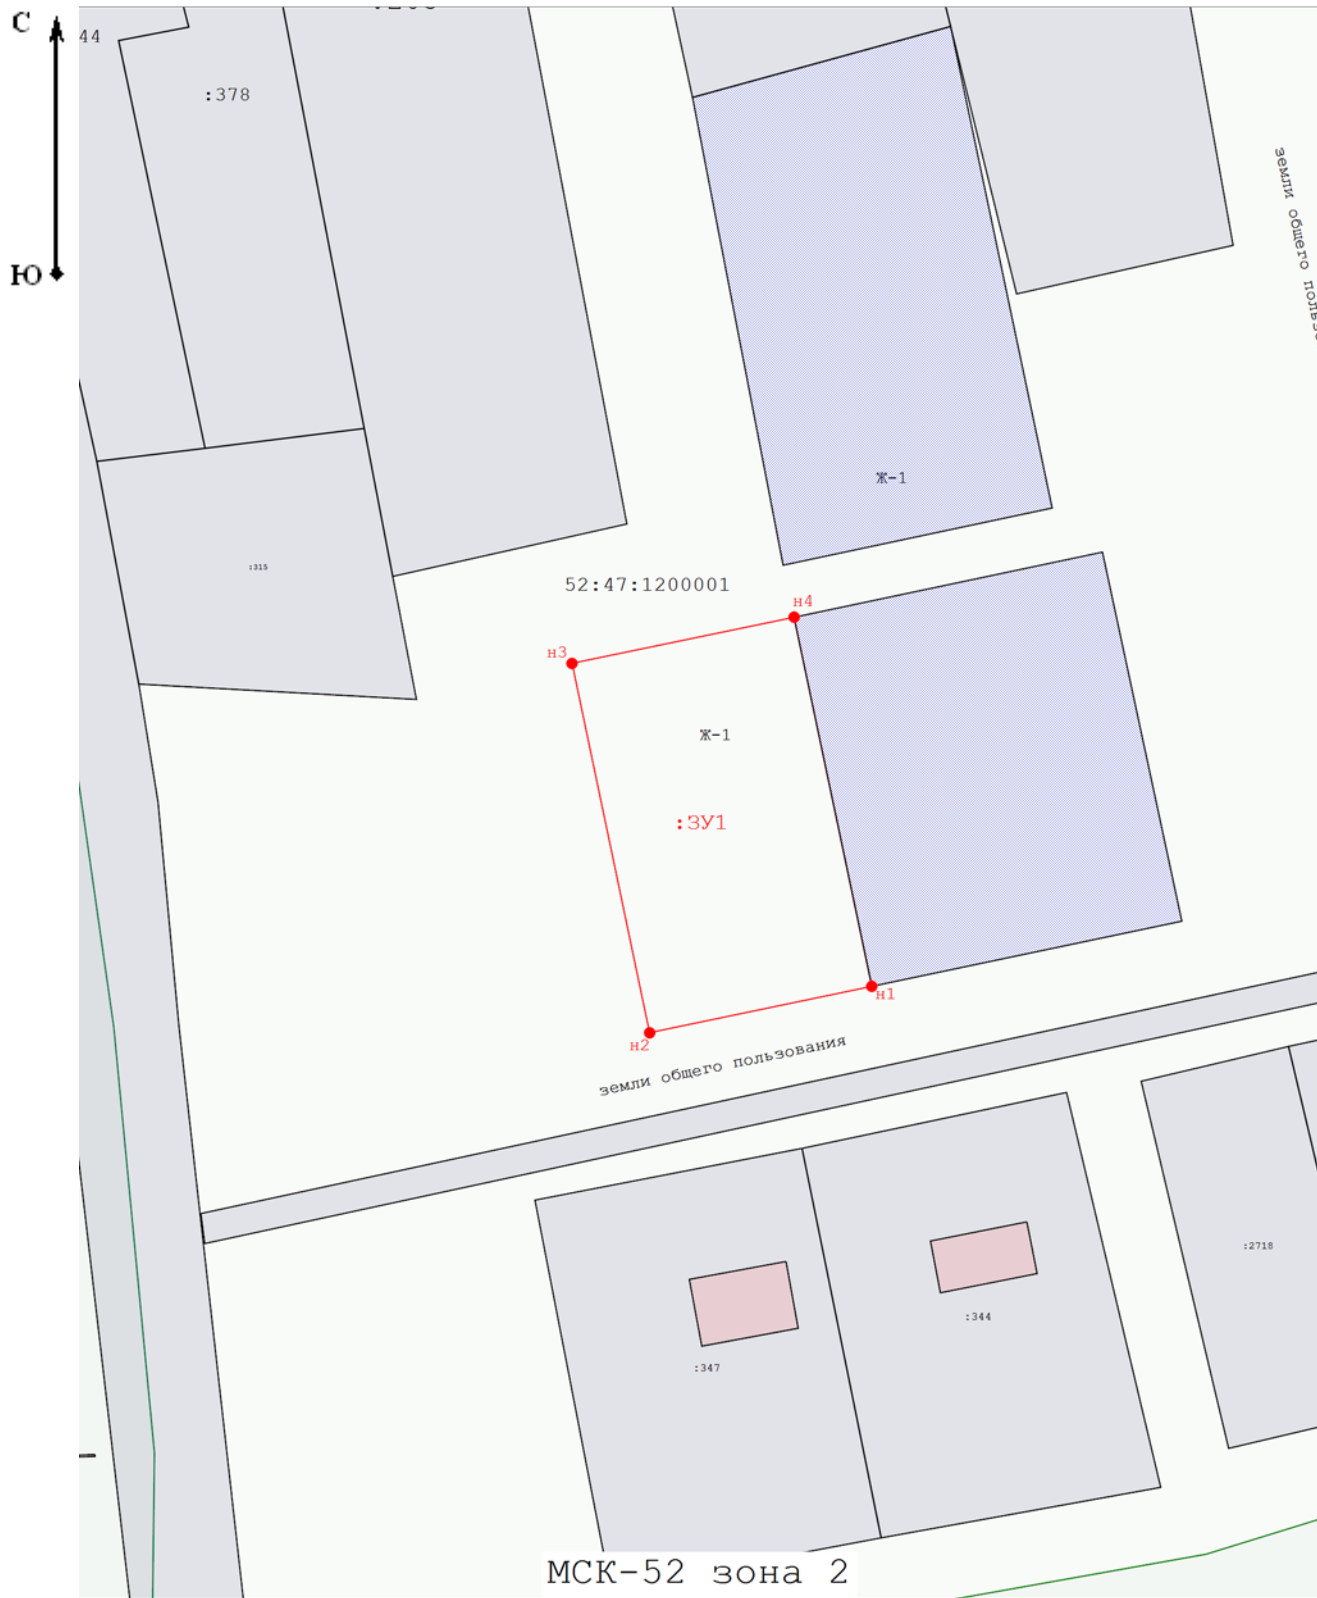

Условные обозначения:

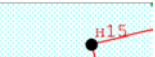- 52:47:0300003 - номер кадастрового квартала
- :3У1 - обозначение образуемого земельного участка
-  - обозначение образуемой точки земельного участка